

Thaifestival 2013 決定レイアウト

【レストランブース】

- R1 ガバオ食堂 / (有) ベース
- R2 パンスキタイ
- R3 クルン・サイアム / (株) スーサーチャイヨー
- R4 (株) ジェイ・ブイ・ティ / クローブクラ
- R5 コカレストラン有楽町
- R6 ルン・ルアン
- R7 シヤートムヤムクンポーチャナー
- R8~9 (有) チャオタイ
- R10 ナムブリック
- R11 ランマイ
- R12~13 ティーヌーン (株) スパイスロード
- R14 ソムオー
- R15 ア・テッパラSAVY (有)
- R16 タイレストラン リナ
- R17 ウィバダー
- R18~19 パーン・ブータイ
- R20 タイ料理店バンコク
- R21 タイ居酒屋 トムヤムクン
- R22 タイ国屋台式料理 スパイスマーケット
- R23 ラーンチャー
- R24~25 ゲウチャイ
- R26 (有) オリエンタルデリ
- R27 クワタイ
- R28 タイガーデン
- R29 象のテーブル / (株) プレイクスルー
- R30 フェンタイフードレストラン
- R31 パーンリムパー
- R32 タイ料理レストラン アユタヤ
- R33 イム アロイ
- R34 タイランド 千葉店
- R35 (株) ソイナナ
- R36 ムエタイハウス
- R37 シアム エラワン
- R38 プア・デ・タイ
- R39 タウン・タイ
- R40 ローンスラータイ1950's
- R41 タイ料理レストランジャルディーノ
- R42 プラトーン・アジアンフード
- R43 タイレストラン・スイタイ
- R44 プリックタイ
- R45 プアンタイ
- R46 トンホーム
- R47 サワディー
- R48 メーサー・ルアン
- R49 タニ・キッチン
- R50 カオホーム
- R51 モンルータイ

【レストランブース】

- R52 ブルーパイパイ
- R53 クンヤー
- R54 ムアン・タイ・なべ
- R55 タイレストラン マリー
- R56~57 シータイ
- R58 リトルアジア
- R59 イーサン食堂
- R60~61 ジャスミンタイ
- R62 スアムサワン
- R63 サバーイ・サバーイ
- R64 バンコクキッチン
- R65 (株) クンテープ
- R66 タイレストラン・マライ
- R67 ジャイタイ
- R68 ソンクラン
- R69~70 ピラプカウ
- R71 カオテップ
- R72 アロイ ジャン
- R73 コ! ビービー
- R74 ソウルフードバンコク / (株) フロムエイジア
- R75 アロイチンチン

【物産ブース】

- S1 ワールドバザール
- S2 インドシナ
- S3 ラックタイ
- S4 マーキュリーエイト
- S5 (有) ライフサポート・コム
- S6 UP-TOWN PRODUCT
- S7 (有) ナナトゥレ
- S8 (株) DLSTレーディング
- S9 タイコレ
- S10 タイエレファントホーム
- S11 タイ王国大使館
- S12 (株) ワークプロフォト
- S13 (有) ビー・エム・アイ
- S14 (株) ワイワイタイランド
- S15 (株) サニー・ビー
- S16 (株) エーワン
- S17 ワールド貿易 (有)
- S18~21 ビーケーサイアム (有)
- S22 タイ カービングハウス
- S23 からだおもい屋
- S24 リードオブジャパン (株)
- S25 アール・ケートレーディング
- S26 (株) ニューコム
- S27 ノナ (株)
- S28 トンクラサイアム
- S29 コンコラート
- S30 ラクサ

【物産ブース】

- S31 DHANU
- S32~33 バンコク シティウィ インタートレイト
- S34 (株) ニューズ
- S35~38 ヤマモリ (株)・木徳神糧 (株)
- S39~42 (株) アライドコーポレーション
- S43 UNIQKY株式会社
- S44 (株) エルガ
- S45 (有) 悠豊
- S46 (株) アジアサイアム
- S47 ゆうちよ銀行
- S48 (株) ウェルトレード
- S49 一般社団法人 Thai Culture & Carving協会
- S50 Little JJ
- S51 ライラーン・デコ・インタートレード社
- S52 曾文商事 (株)
- S53 タンムン
- S54~56 大泰
- S57 日本インスパイア (株)
- S58~60 (株) タイオリエント商事

【フルーツブース】

- F1~2 M. R. PROGRESS CO., LTD
- F3 (有) シートランス
- F4 バルシステム 生活協同組合連合会
- F5~6 ターマイ農業協同組合
- F7 (株) パシフィック・トレードジャパン
- F8~10 (株) クレオン
- F11~12 CHACHOENGSAO EXPORT QUALITY MANGO SMCE
- F13 アマンルーツ
- F14~15 サイアムエクスポートマート (株)
- F16 アイビーエム西本 (株)

【ドリンクブース】


- D1 三陽物産 (株)
- D2 ビーケーサイアム (有)
- D3.5.11~14 (株) 池光エンタープライズ
- D4 パーンブータイ
- D6 ジャイタイ
- D7 パーンリムパー
- D8 ビーケーサイアム (有)
- D9 (株) タイオリエント商事
- D10 ジェイストア

【タイ王国関連ブース】

- T1~2 タイ王国大使館
- T3 Thai Network in Japan(TNJ)
- T4~6 タイ国際航空
- T7~10 タイ国政府観光庁
- T11~12 農務参事官事務所
- T13~14 タイ商務省外国貿易局
- T15 在日タイ人留学生協会(TSAJ)
- T16 瑞泉酒造 株式会社

【NGOブース】

- N1 Network Harmony / SHARE
- N2 SOUL SOUP KITCHEN 日本タイ教育交流協会
- N3 コープクン・マーク / TPAK
- N4 ワット・バクナム日本別院
- N5 ワッパー・ブッタランシー
- N6 タンマガーイ寺院
- N7 ワット・スナンタワナラム / マーヤ・ゴータミー財団

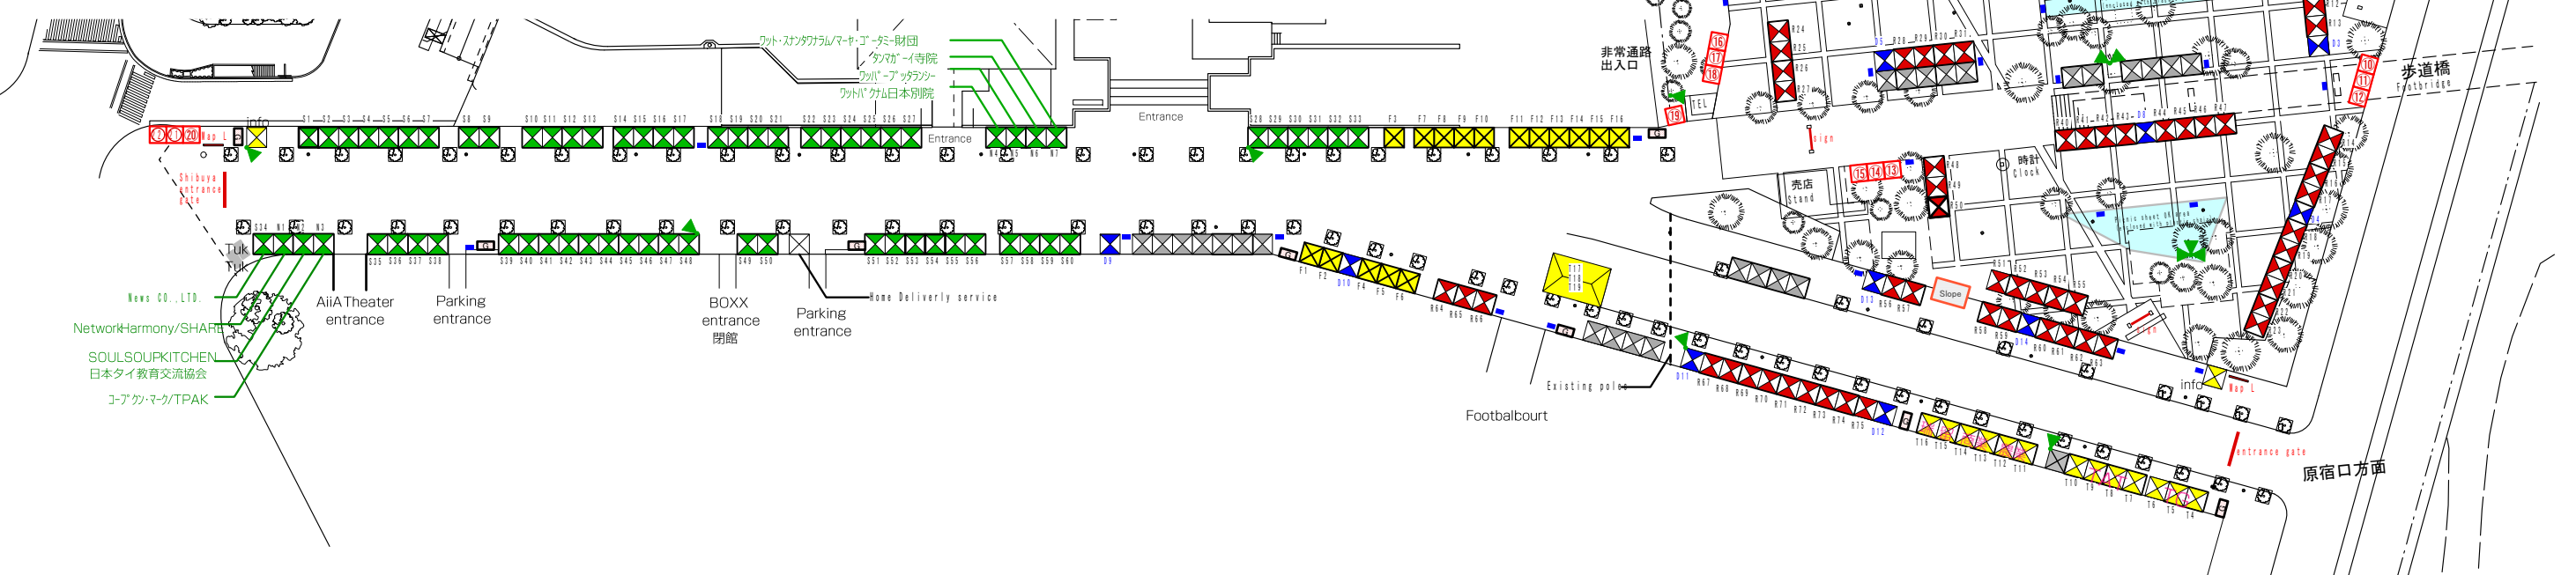

TSP TOTAL SPACE PRODUCTION
TSP 太陽株式会社
一級建築士事務所

承認	
検図	製図

工事名称	Thaifestival 2013
図面名称	Fixed layout

縮尺	1/1200 (A3)
図面番号	2013.04.09